

Nombre del proyecto

NUEVA PLAZA CIVICA

Parque Apolinar Perdomo

Lugar	Posición	Clima	Temperatura	Contexto	Altitud sobre el mar
Neiba, República Dominicana	18°29'N 71°25'O	Tropical Seco	34°	Urbano	Media 10 m s. n. m.

Ciente



Representante

Alcaldía de Neiba, Gestión 2020-2024

Promotor



Representante

José Dario Cepeda

Etapa

DISEÑO PRELIMINAR

Fecha	Format	Revision
16 Nov, 2021	11x17"	0A

Índice de planos

PAGE	DESCRIPTION	REVISION		
		1	2	3
A001	LISTA DE PLANOS			
A002	PLANTA Y SECCIONES DE CONJUNTO			
A003	PLANTA ARQUITECTÓNICA			
A004	PLANTA DIMENSIONADA			
A005	LANSCAPE SITE PLAN			
A006	MOBILIARIO URBANO			
A007	ELEVACIONES			
A008	VISTAS			
L001	CONJUNTO DE PAISAJE			

Transisor



taller C

Dirección:
Benigno Filomeno de Rojas street, #6,
Torre San Francisco, ofc. 4s
Sto. Dgo., Dom. Rep. tel: 809-221-8486

Arquitectura

Arq. Patricia CUEVAS
Project Manager

Arq. Matthieu GADRET

Arq. Alfredo CUELLO

Ingeniería Estructural

Ing. Cesar MÉNDEZ

Ingeniería Sanitaria

Ing. Raúl PERÉZ

Ingeniería eléctrica

Ing. Jesús DE LA ROSA

Ingeniería Mecánica y Eficiencia Energética

Ing. Pedro ALMONTE

Presupuesto

Ing. Frank ALMANZAR

Paisajismo

Psj. Marianna SZABO

0A	2021-11-16				
REV	FECHA	PREP	REVISADO	APROBADO	DESCRIPTION

Notes / Reference documents:

Client's aprovement:

- Approved without comment
- Approved with comments
- Rectify and resubmit
- Rejected

Comments:

Reviewed / approved by:
name, signature, date and stamp






Gobernación

Palacio de Justicia

Palacio Municipal

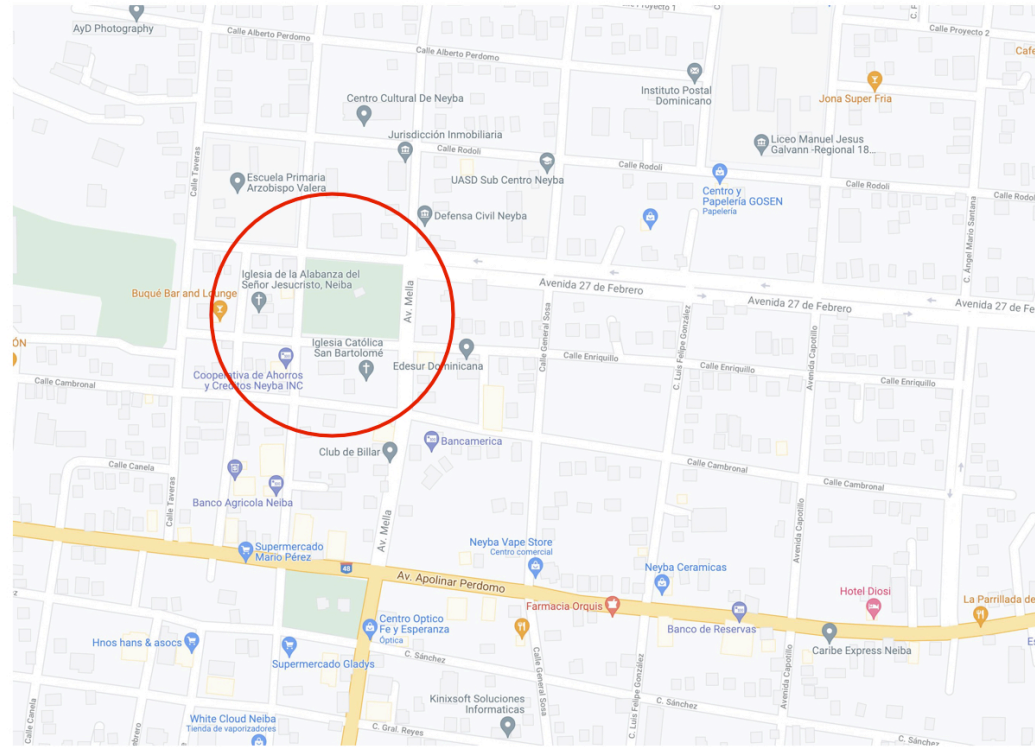


Ubicación e implementación del proyecto

Coperativa COPACRENE


Iglesia San Bartolomé

Observations:

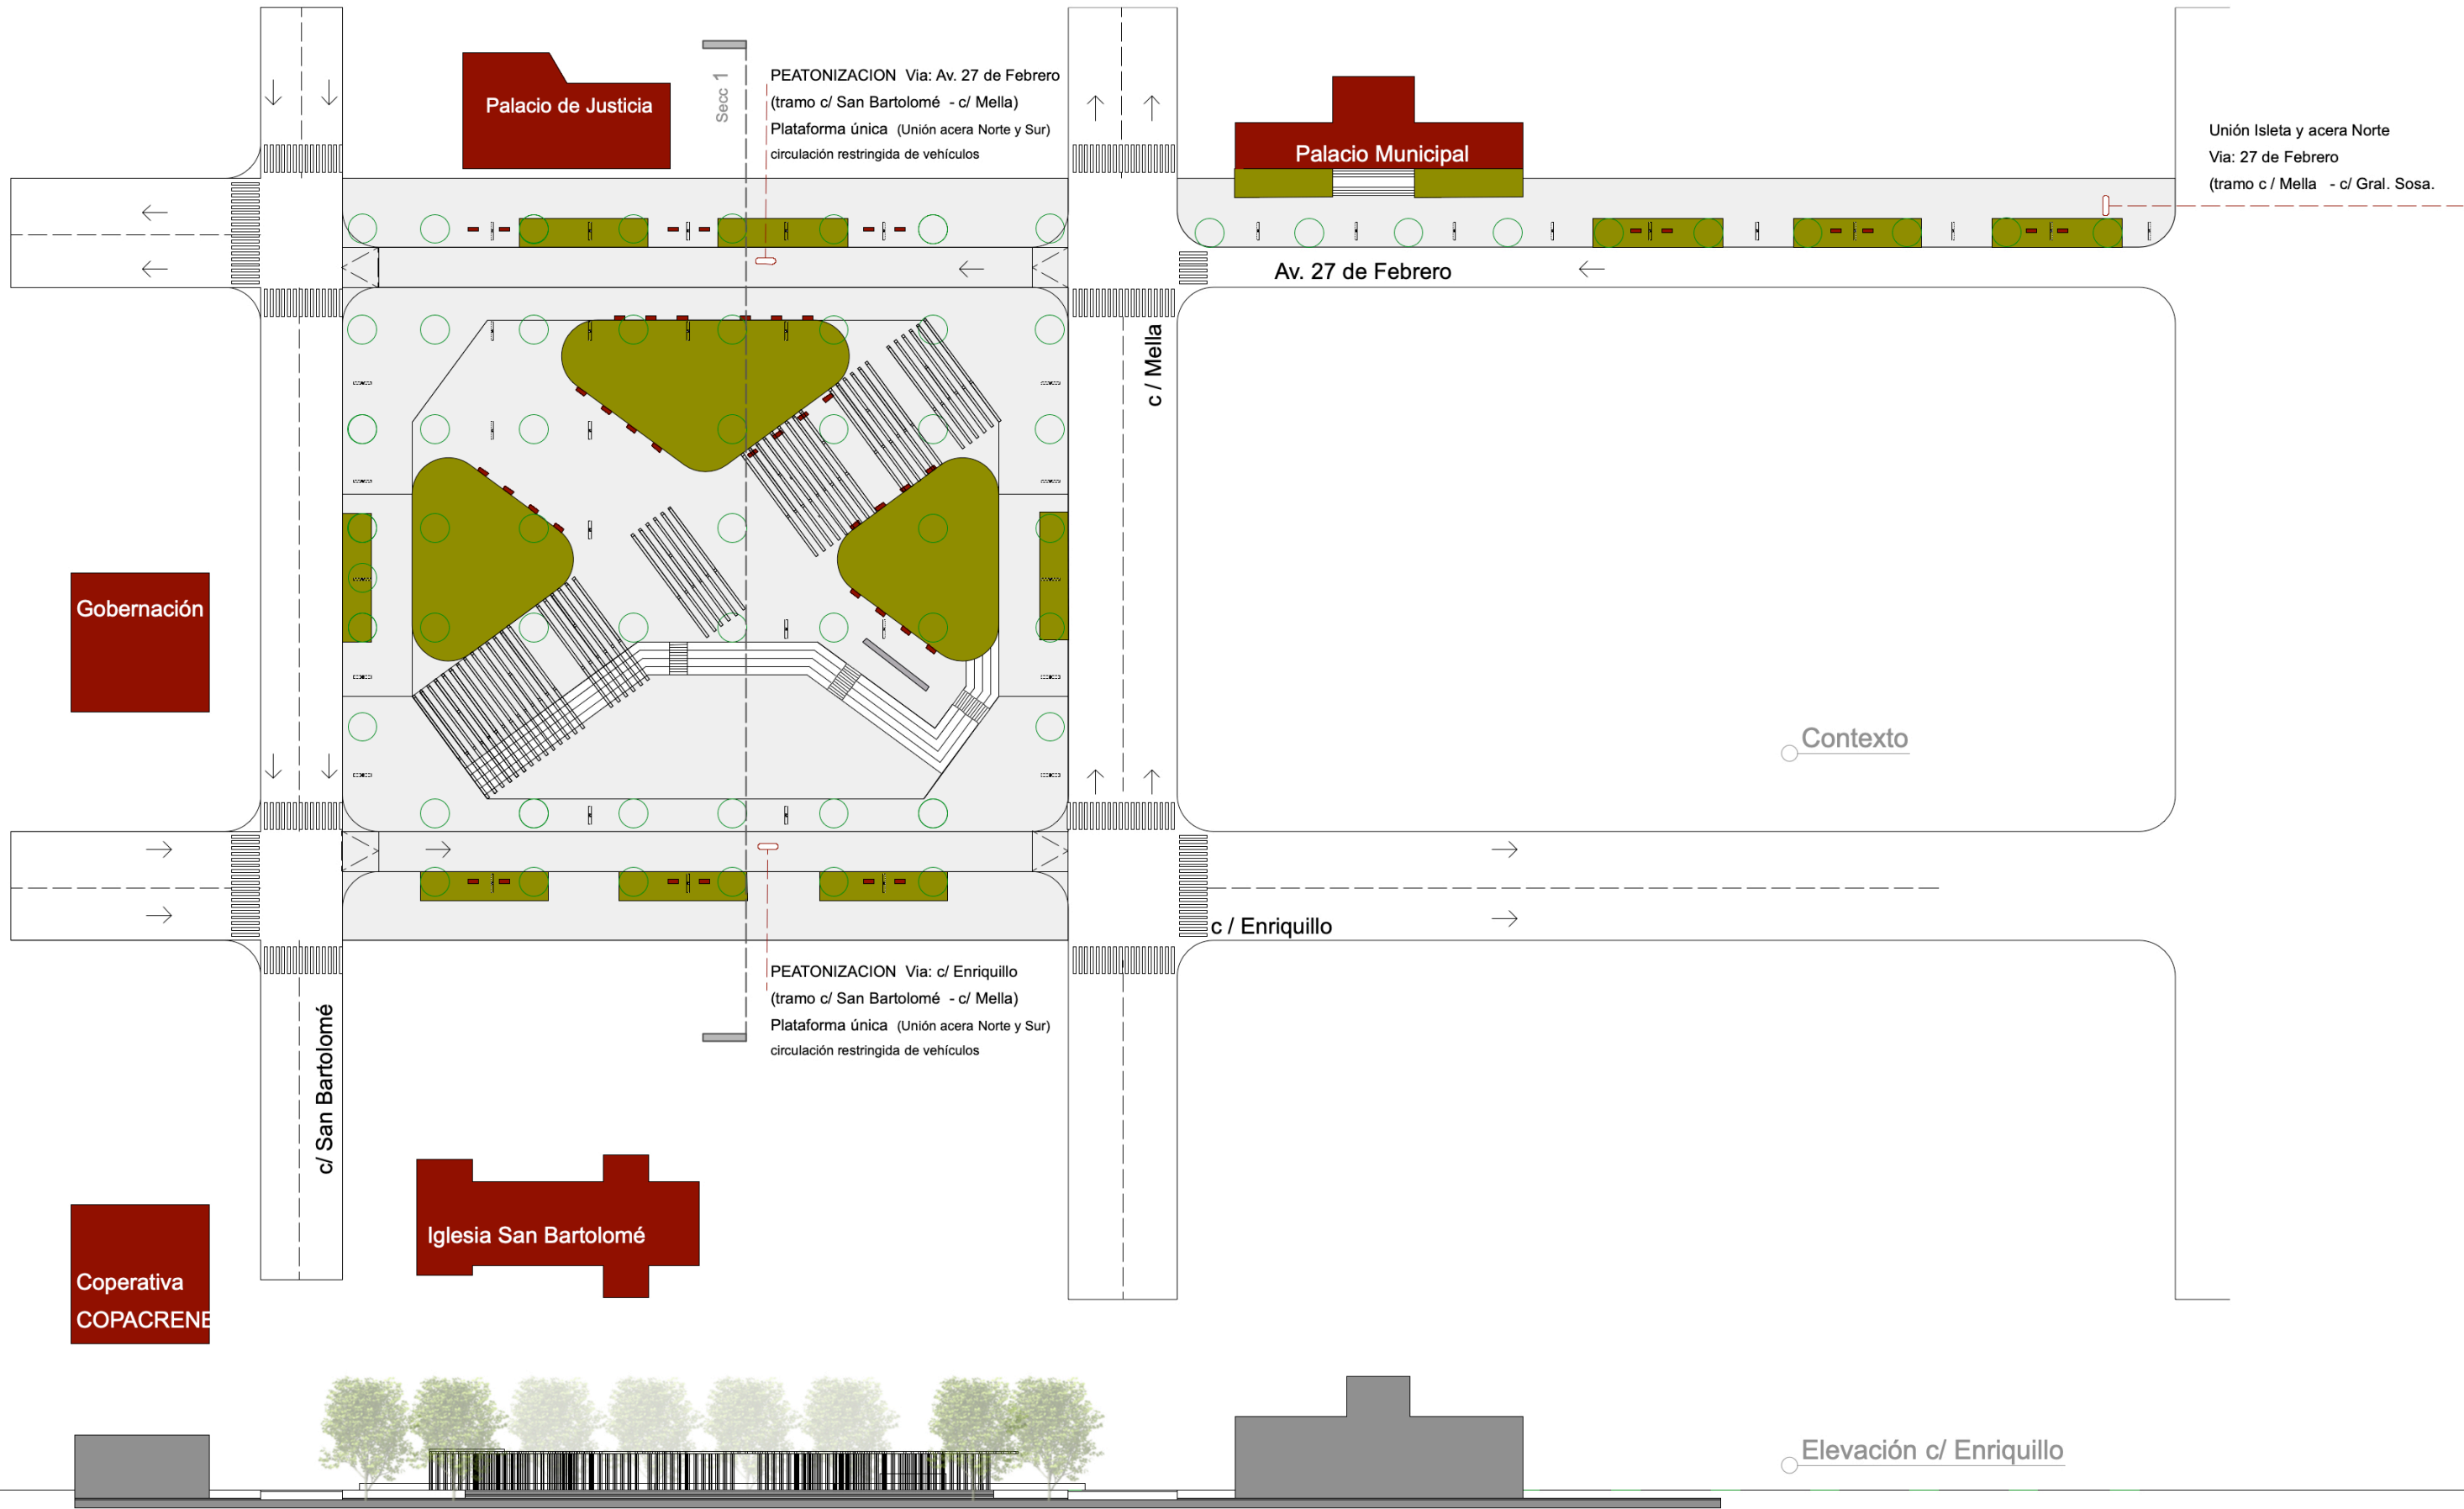

Observations:

<p>Sheet title: DISEÑO PRELIMINAR PLANOS ARQUITECTÓNICOS NUEVA PLAZA CIVICA APOLINAR PERDOMO</p>	<p>Page Title: PLANO DE CONJUNTO</p>	<p>Scale: 1:700</p>	<p>Format: 11"X17"</p>	<p>Code: PCAP - DP - ARQ - 0001</p>	<p>Page:</p>	<p>Rev. 0A</p>
---	---	---------------------	------------------------	-------------------------------------	--------------	----------------

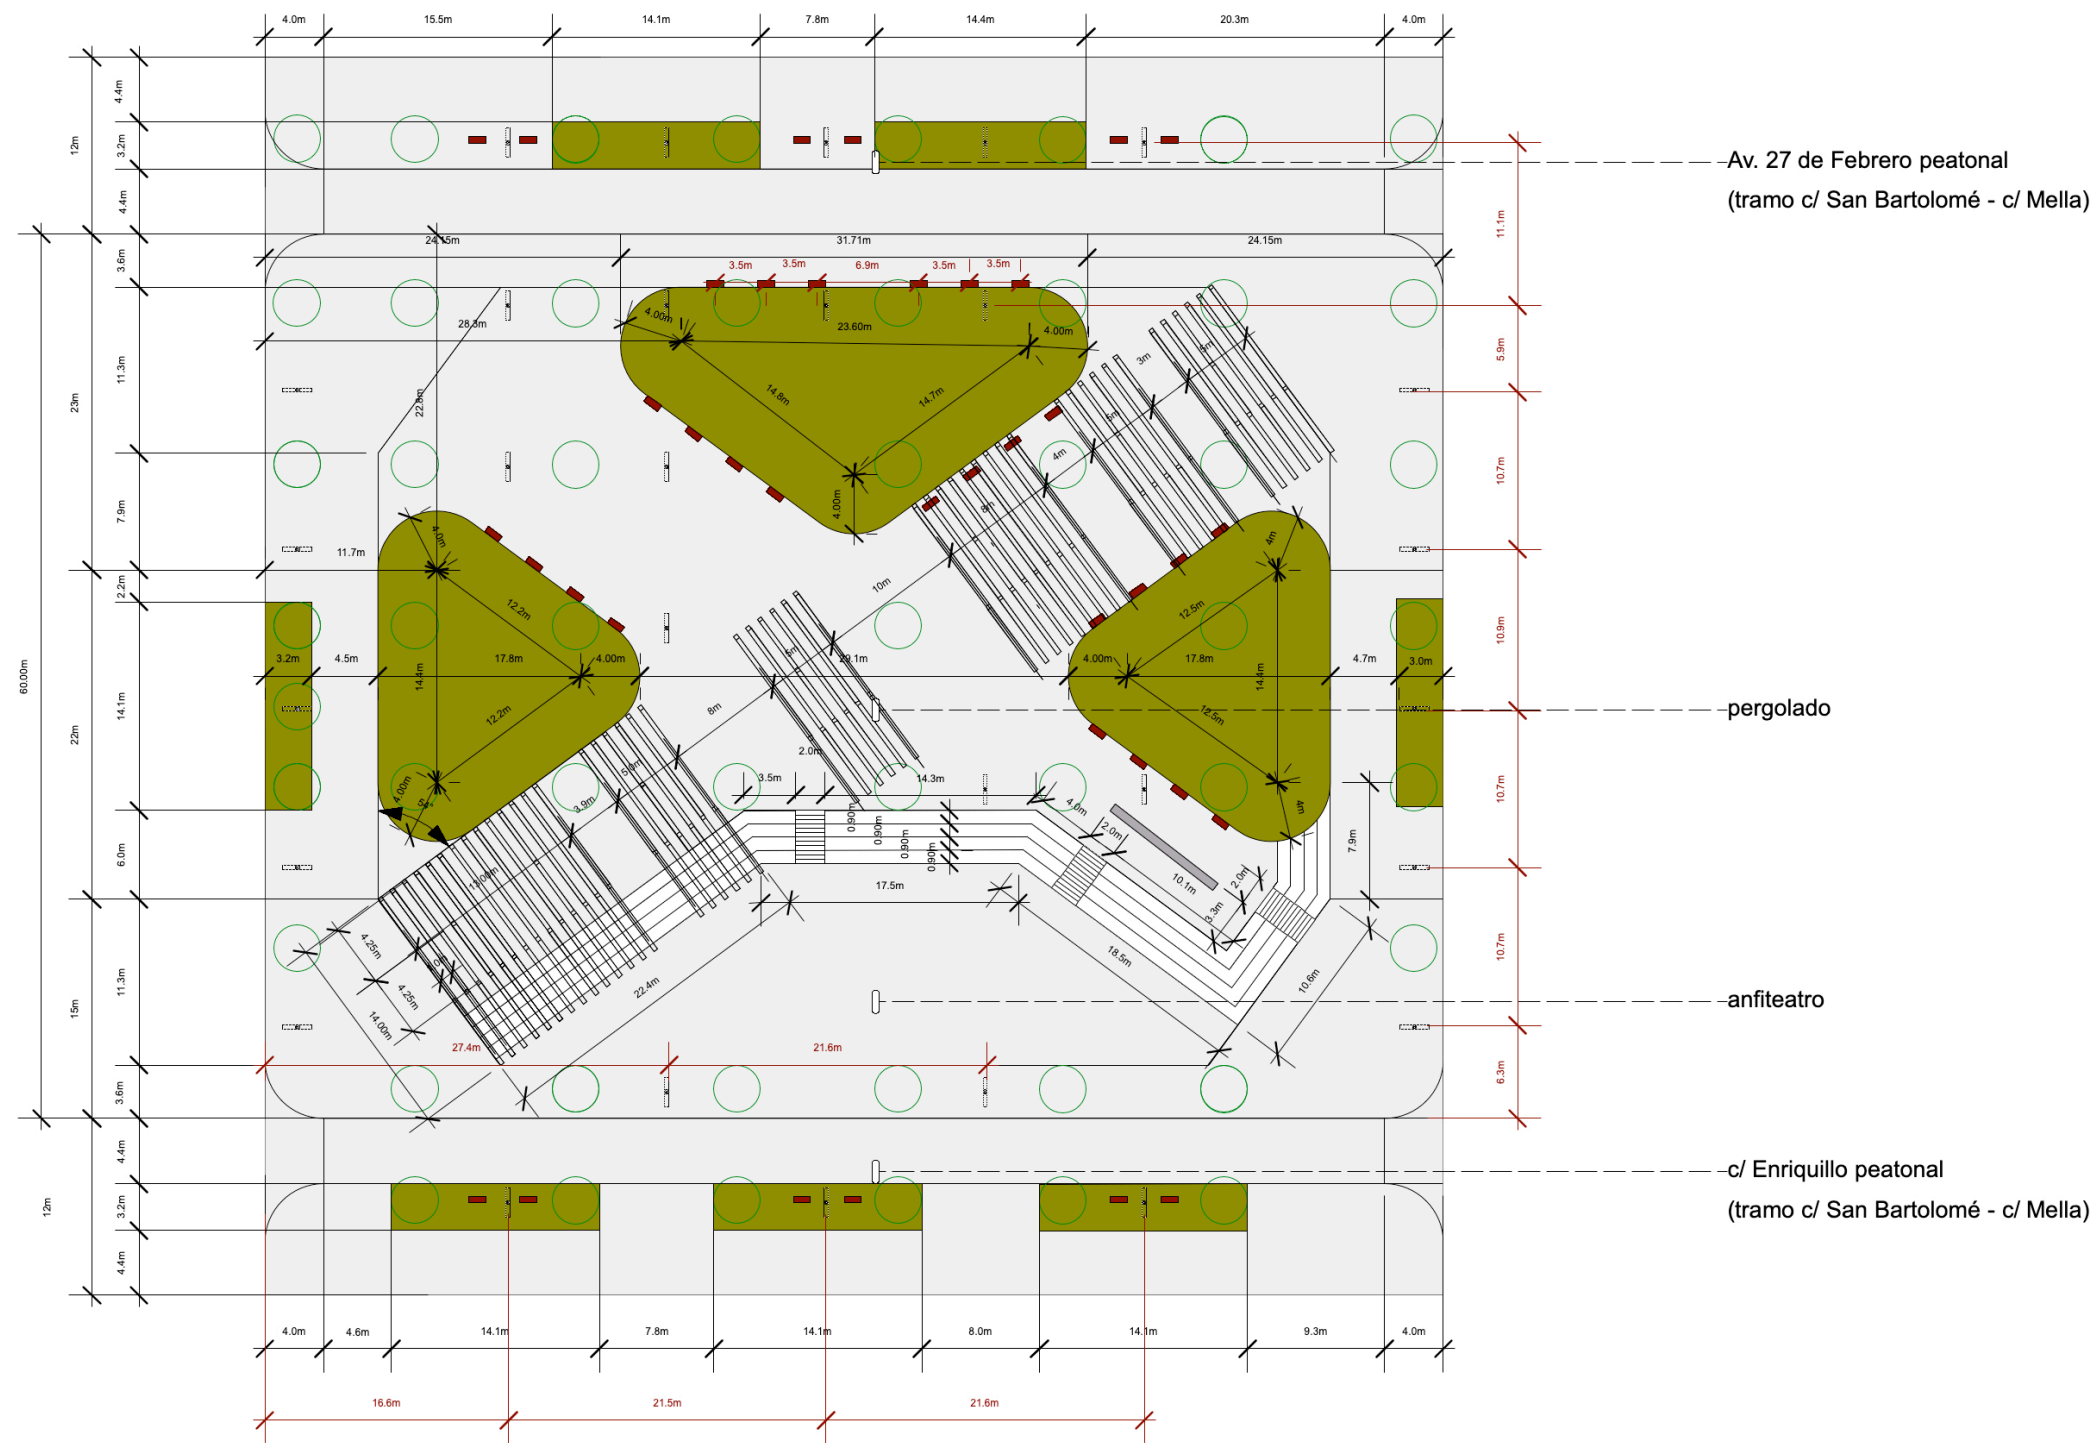

Observations:

Sheet title:

**DISEÑO PRELIMINAR PLANOS ARQUITECTÓNICOS
NUEVA PLAZA CIVICA POLINAR PERDOMO**

Page Title:

ARQUITECTONICA DIMENSIONADA

Scale

Format

11"X17"


Code

PCAP - DP - ARQ - 0001

Page



Rev.

0A

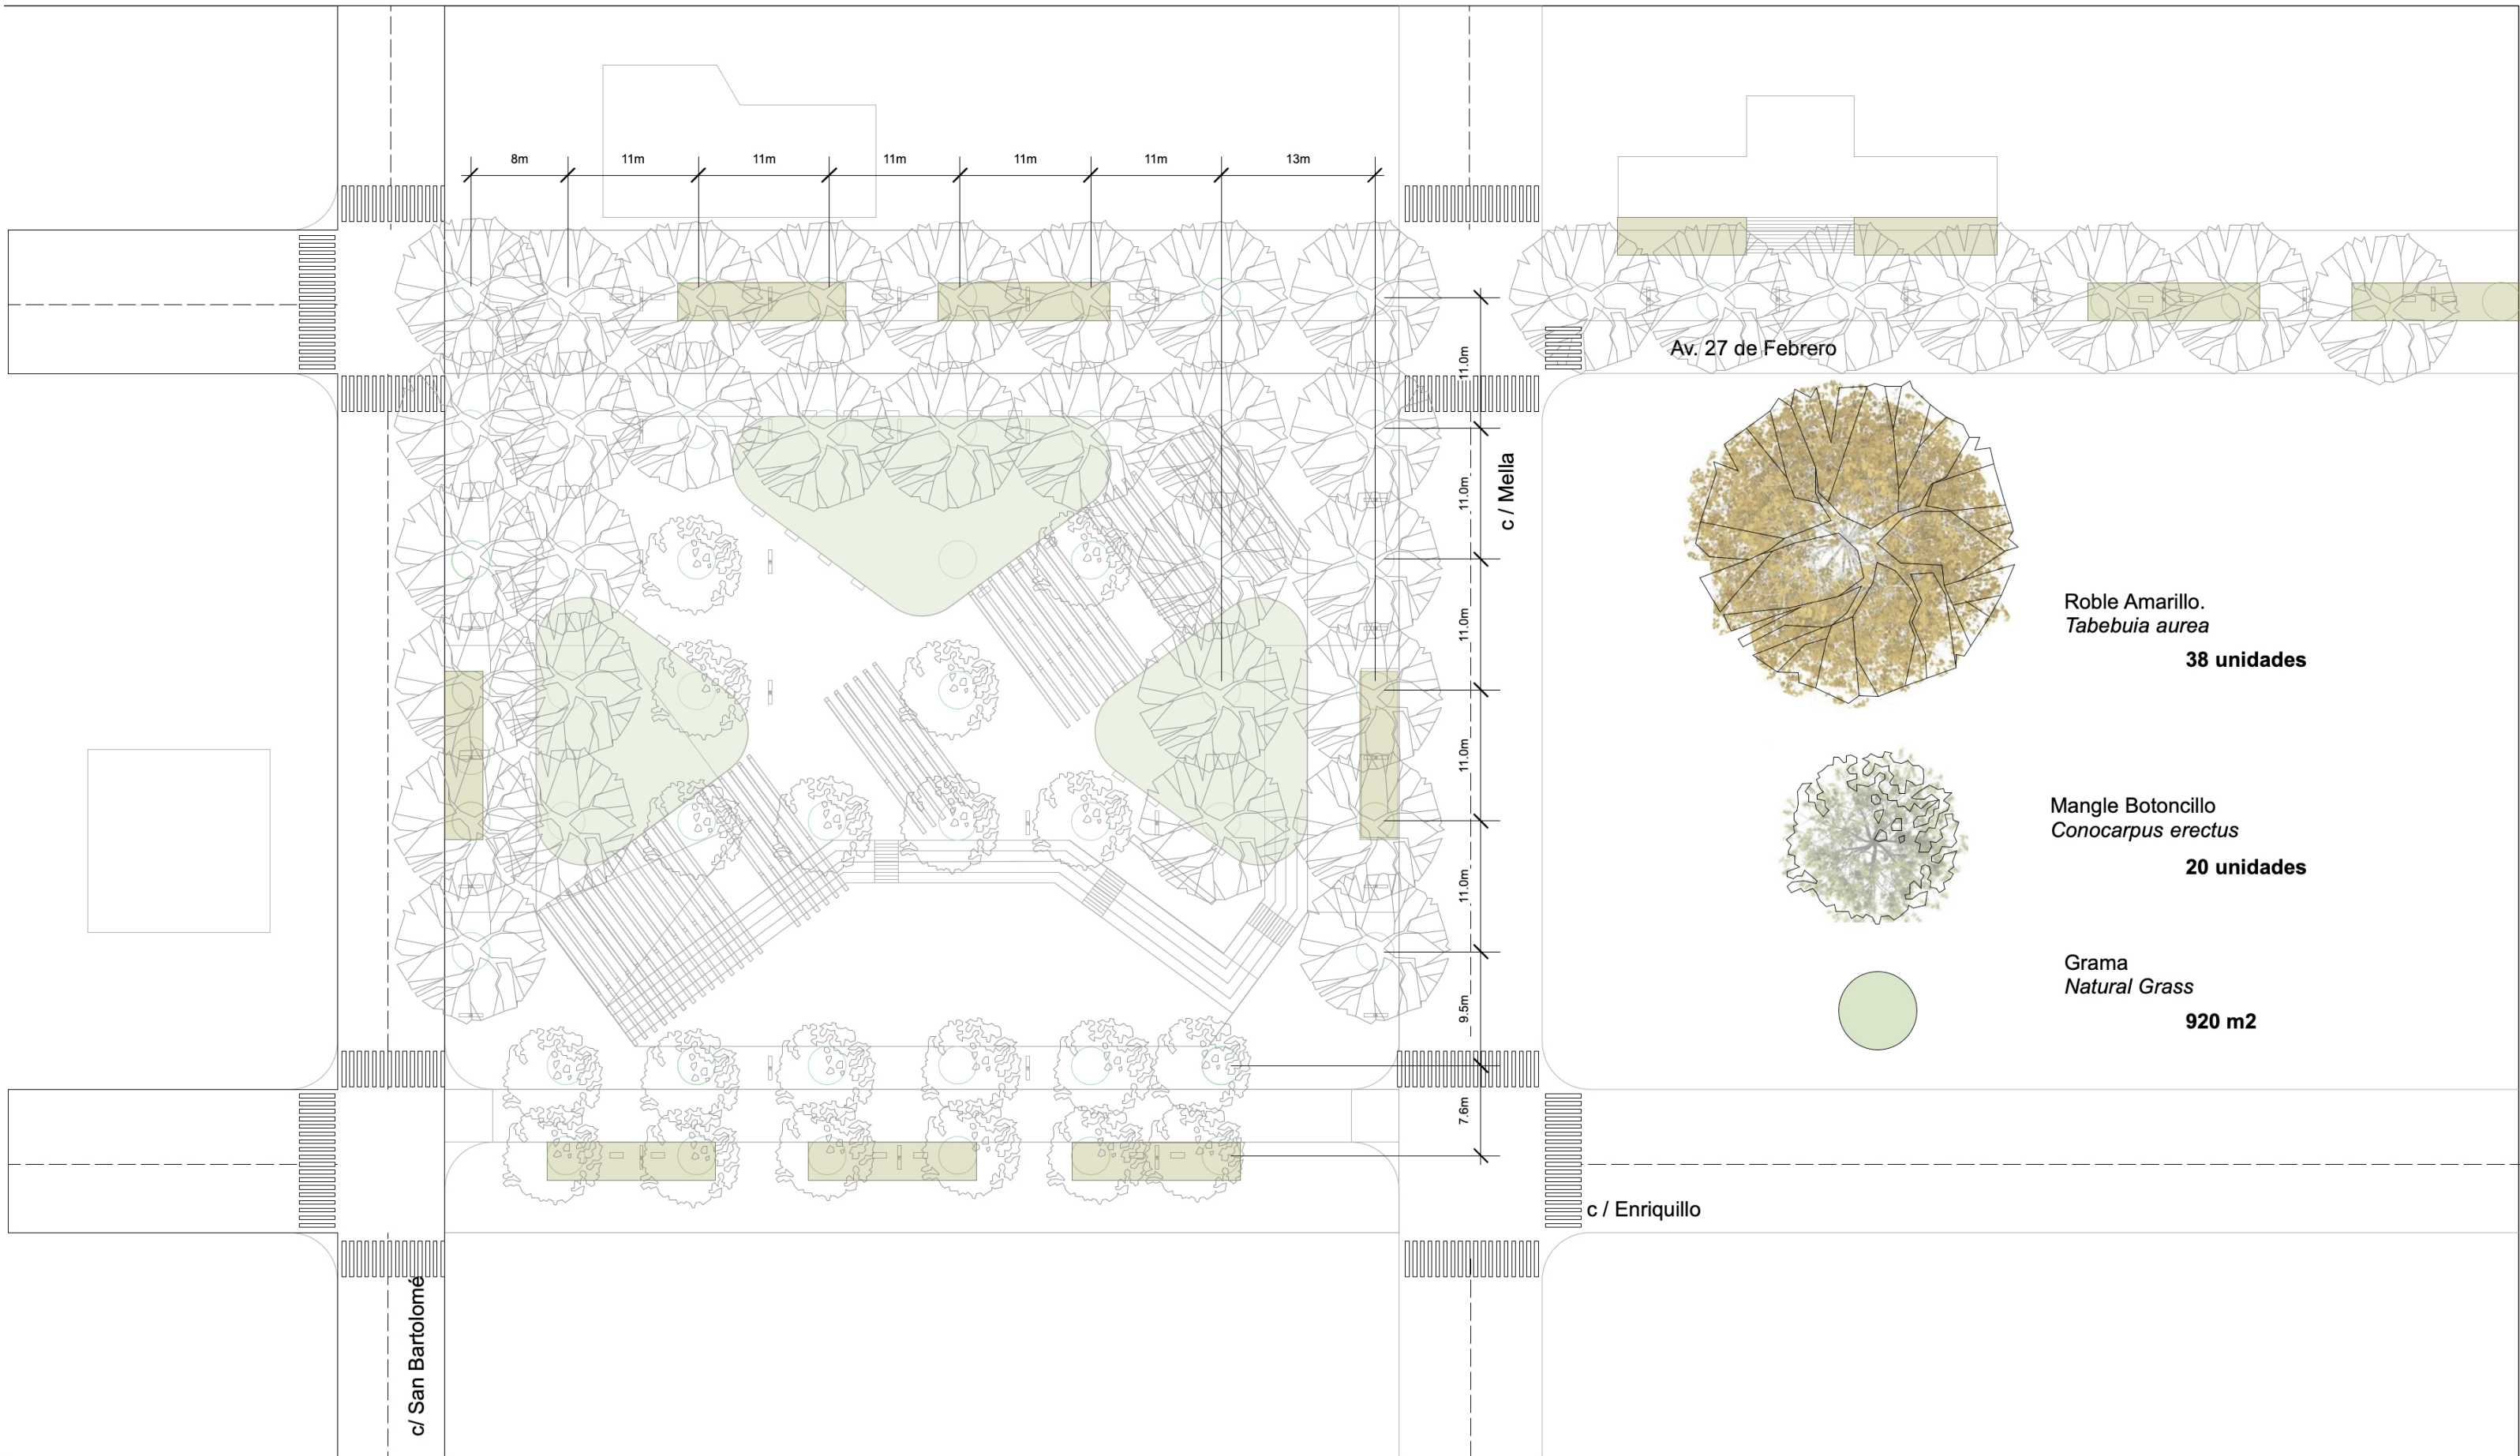

Observations:


<p>Sheet title: DISEÑO PRELIMINAR PLANOS ARQUITECTÓNICOS NUEVA PLAZA CIVICA APOLINAR PERDOMO</p>	<p>Page Title: PAISAJISMO</p>	<p>Scale 1:500</p>	<p>Format 11"X17"</p>	<p>Code PCAP - DP - ARQ - 0001</p>	<p>Page</p>	<p>Rev. 0A</p>
---	--------------------------------------	------------------------	---------------------------	---	-------------	---------------------------

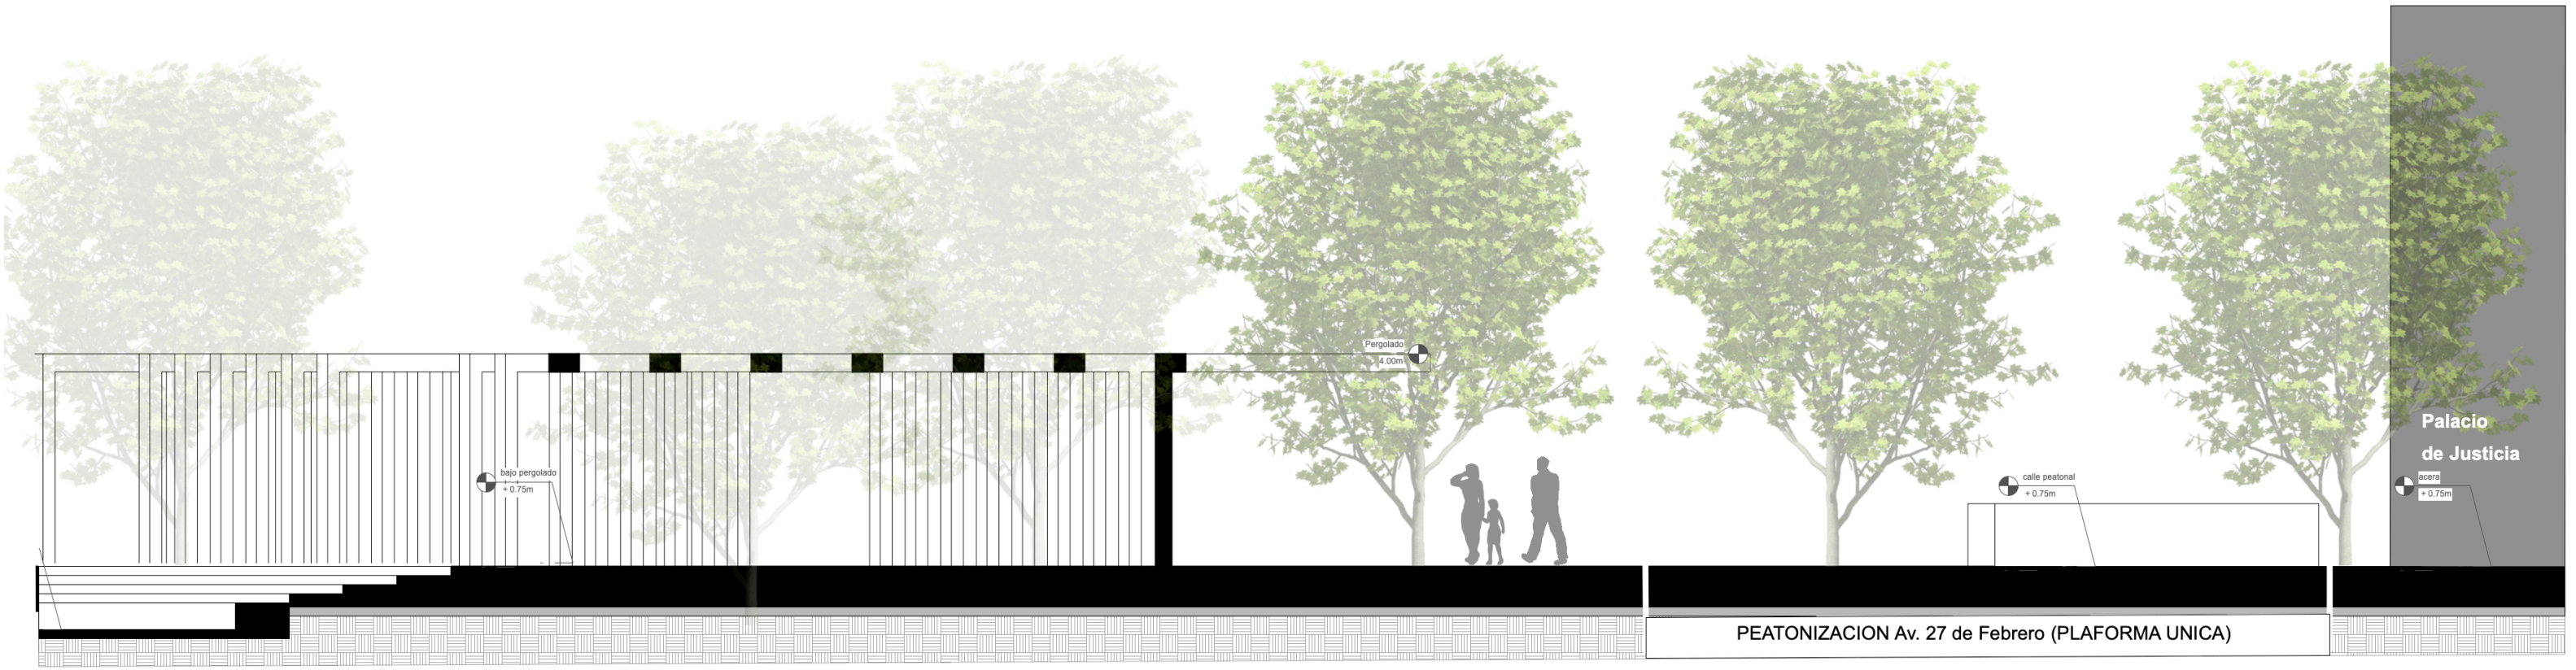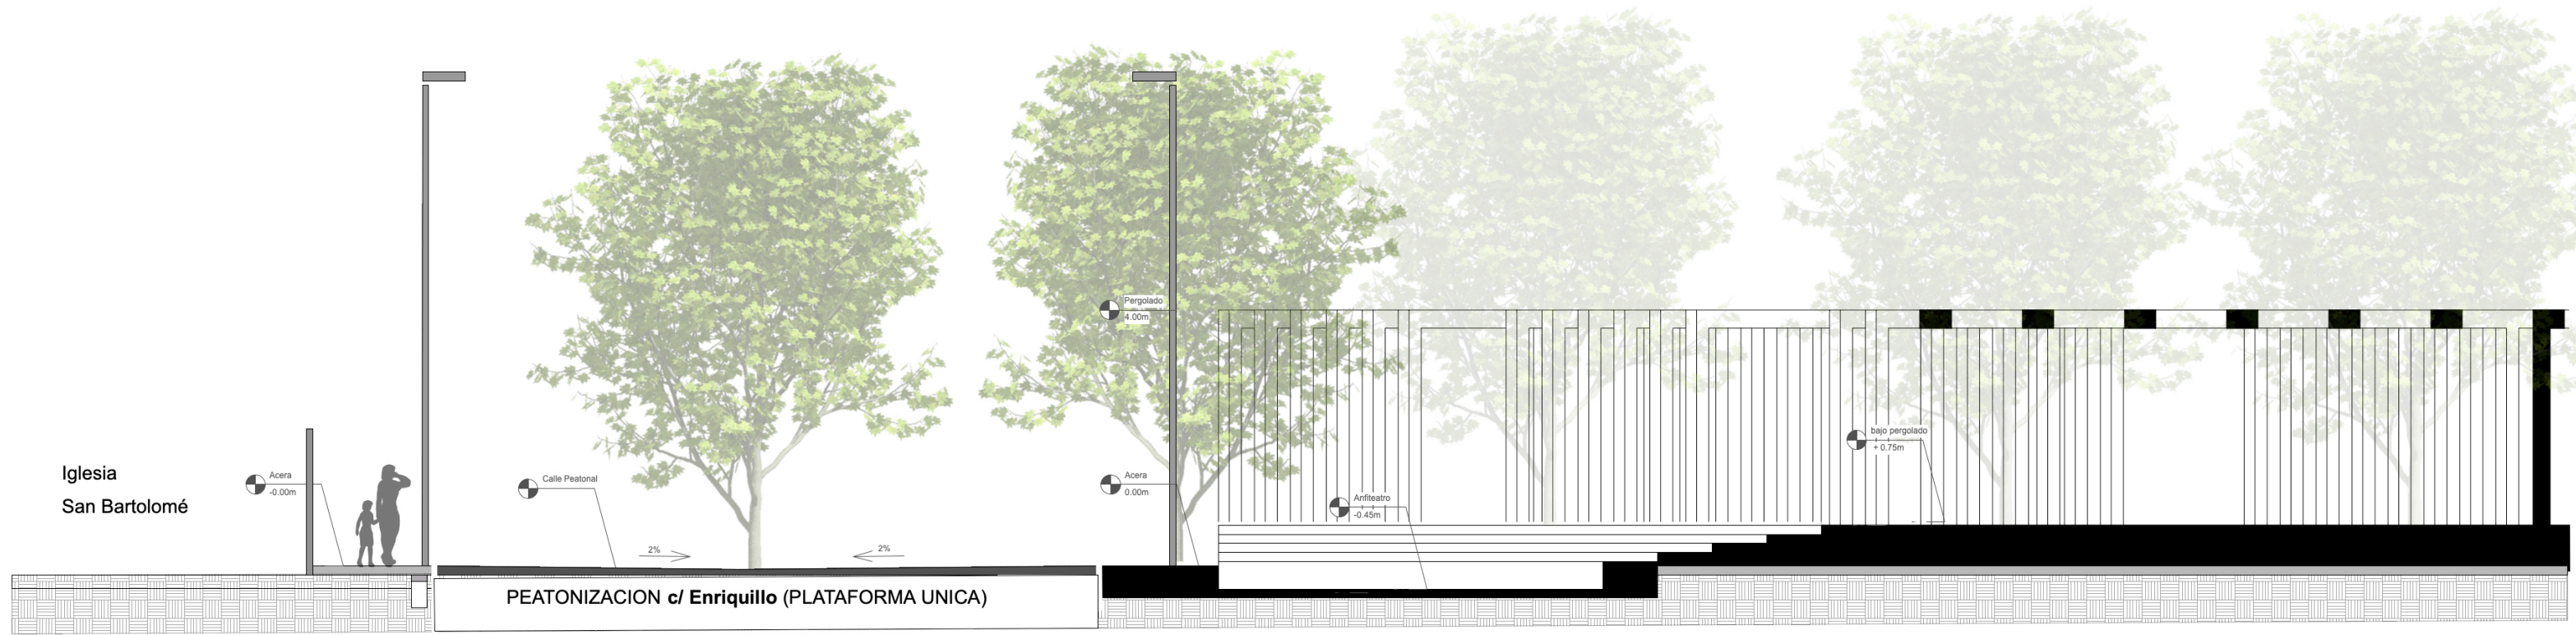


Observations:													
Sheet title:	DISEÑO PRELIMINAR PLANOS ARQUITECTÓNICOS NUEVA PLAZA CIVICA APOLINAR PERDOMO	Page Title:	PLATAFORMA UNICA - UNIFICACIÓN PLAZA - VIAS: 27 DE FEBREO (NORTE) Y C/ ENRIQUILLO (SUR)	Scale:	1:100	Format:	11"X17"	Code:	PCAP - DP - ARQ - 0001	Page:		Rev.:	0A

NUEVA PLAZA CIVICA

PLATAFORMA UNICA

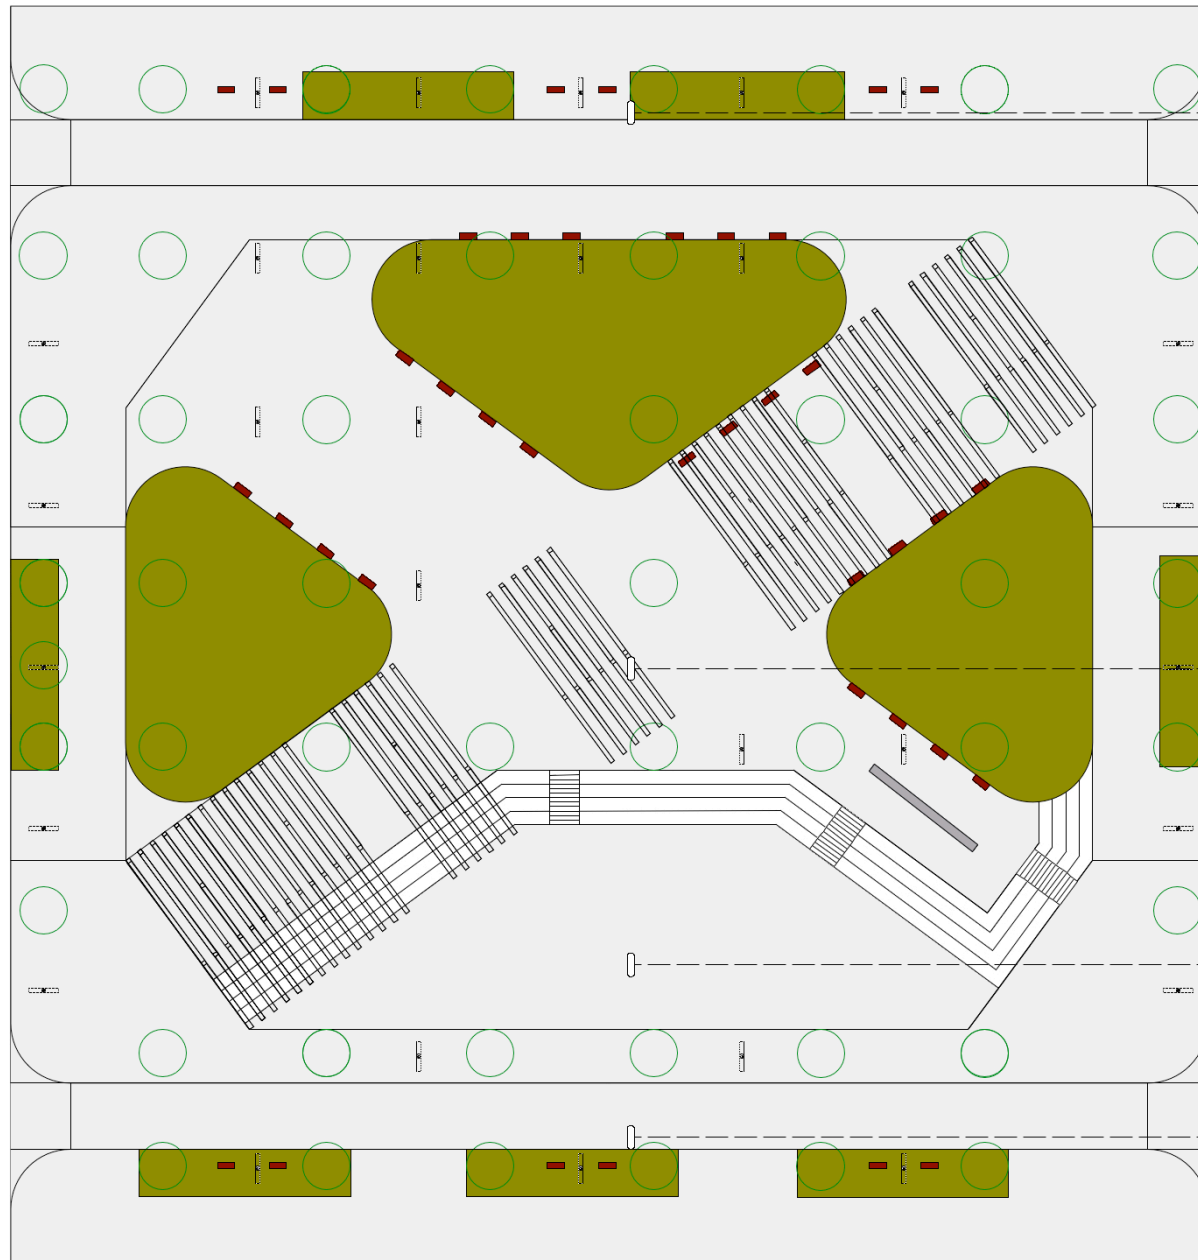

Av. 27 de Febrero peatonal
(tramo c/ San Bartolomé - c/ Mella)

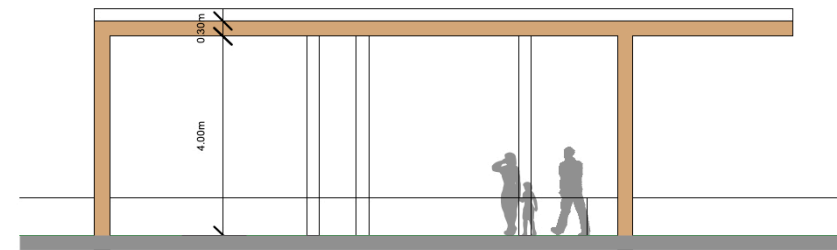

estructura metálica, color madera
vegetalización: enrejado de vid. Uva (*Vitis vinifera*)

pergolado

anfiteatro

c/ Enriquillo peatonal
(tramo c/ San Bartolomé - c/ Mella)


Mobiliario urbano




BANCO EN CONCRETO
Modelo URBE 1.40 x 1.45
44 unidades



LUMINARIA
Modelo BALI Doble Altura
≤ 7 m
39 unidades

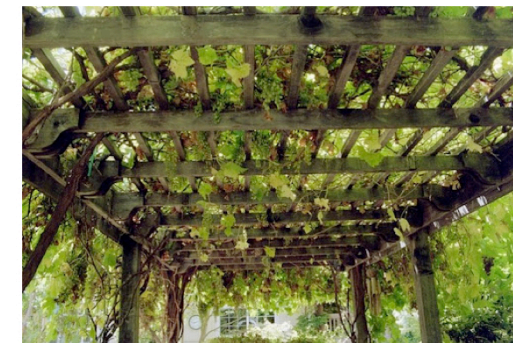

BORDILLO
hormigón color gris
250 ml

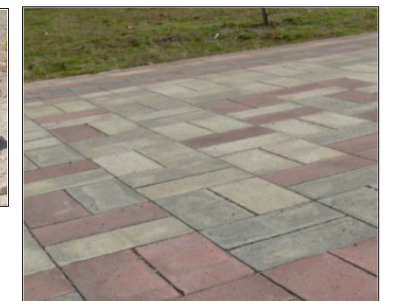

PAVIMENTO
Tabletas en hormigón color gris
750 m2

Observations:

Sheet title:

DISEÑO PRELIMINAR PLANOS ARQUITECTÓNICOS
NUEVA PLAZA CIVICA APOLINAR PERDOMO

Page Title:

PAISAJISMO

Scale
1:500

Format
11"X17"

Code
PCAP - DP - ARQ - 0001

Page

Rev.
0A



Observations:

Sheet title:

DISEÑO PRELIMINAR PLANOS ARQUITECTÓNICOS
NUEVA PLAZA CIVICA POLINAR PERDOMO

Page Title:

VISTAS

Scale

Format

11"X17"

Code

PCAP - DP - ARQ - 0001

Page

Rev.

0A